


PLANTA DE SECTORES NORMATIVOS  
ESC 1:1000

**SECTORES NORMATIVOS**

- LÍMITE ÁREA DE INFLUENCIA
- LÍMITE DE ÁREA AFECTADA
- SECTOR 1
- SECTOR 2
- SECTOR 3
- SECTOR 4

CONTRATANTE:



BANCO DE LA REPUBLICA

CONTRATO N° CT3520  
45010134

ELABORACIÓN Y FORMULACIÓN DEL PLAN ESPECIAL DE MANEJO Y PROTECCIÓN "PEMP" Y ACTUALIZACIÓN DE SU DECLARATORIA DEL TEATRO AMIRA DE LA ROSA EN LA CIUDAD DE BARRANQUILLA

PROYECTO:

**PEMP  
TEATRO AMIRA DE LA ROSA  
BARRANQUILLA**

DIRECTOR Y CONSULTOR:

ARQUITECTO RESTAURADOR  
NESTOR VARGAS PEDROZA  
MAT. PROFESIONAL: 2570042413

APROBACIÓN:

MINISTERIO DE CULTURA

COORDINADORA COMPONENTE URBANO:  
ARQ. ANDREA ALFONSO ROMERO


COORDINADORA COMPONENTE PATRIMONIAL:  
ARQ. NATHALY ALFEREZ CHICA

LEVANTAMIENTO Y DIGITALIZACIÓN:  
ARQ. RICARDO FONSECA  
ARQ. ROBINSON PINZON

CONTENIDO:

**FORMULACIÓN  
SECTORES NORMATIVOS**

ESCALA: 1/1000

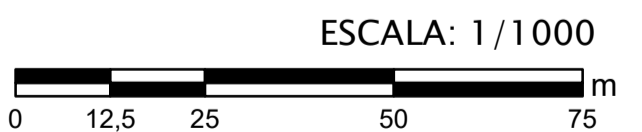

FECHA: FEBRERO DE 2021

**F 06  
DE 09**