



N
M
P
CONSORCIO

CONTRATO N° CM-001-2018
CONTRATO DE CONSULTORIA PARA LA
ELABORACIÓN Y FORMULACIÓN DEL
PLAN ESPECIAL DE MANEJO Y
PROTECCIÓN "PEMP" DEL MOLINO
TUNDAMA Y SU ÁREA DE INFLUENCIA EN
EL MUNICIPIO DE DUITAMA, BOYACA.

EDIFICIO:
**PEMP
MOLINO TUNDAMA
Y ÁREA DE INFLUENCIA**
MUNICIPIO DE DUITAMA-BOYACA

DIRECTOR Y CONSULTOR:

ARQUITECTO RESTAURADOR
NESTOR VARGAS PEDROZA
MAT. PROFESIONAL: 2570042413

APROBACIÓN:

INSTITUTO DE CULTURA Y BELLAS
ARTES DE DUITAMA "CULTURAMA"

LEVANTAMIENTO Y DIGITALIZACIÓN:

ARQ. CARLOS BENAVIDES
ARQ. GABRIEL QUINTERO
ARQ. JHON ALEXANDER SERRANO
ARQ. LINA MARIA REYES
ARQ. PAULA CASTELLANOS V
ARQ. IVON CRUZ BARRETO


CONTENIDO:

FORMULACIÓN
ÁREA AFECTADA

ESCALA: 1/1250
0m 10m 20m 40m

FECHA: JULIO 2020

F 01
DE 06

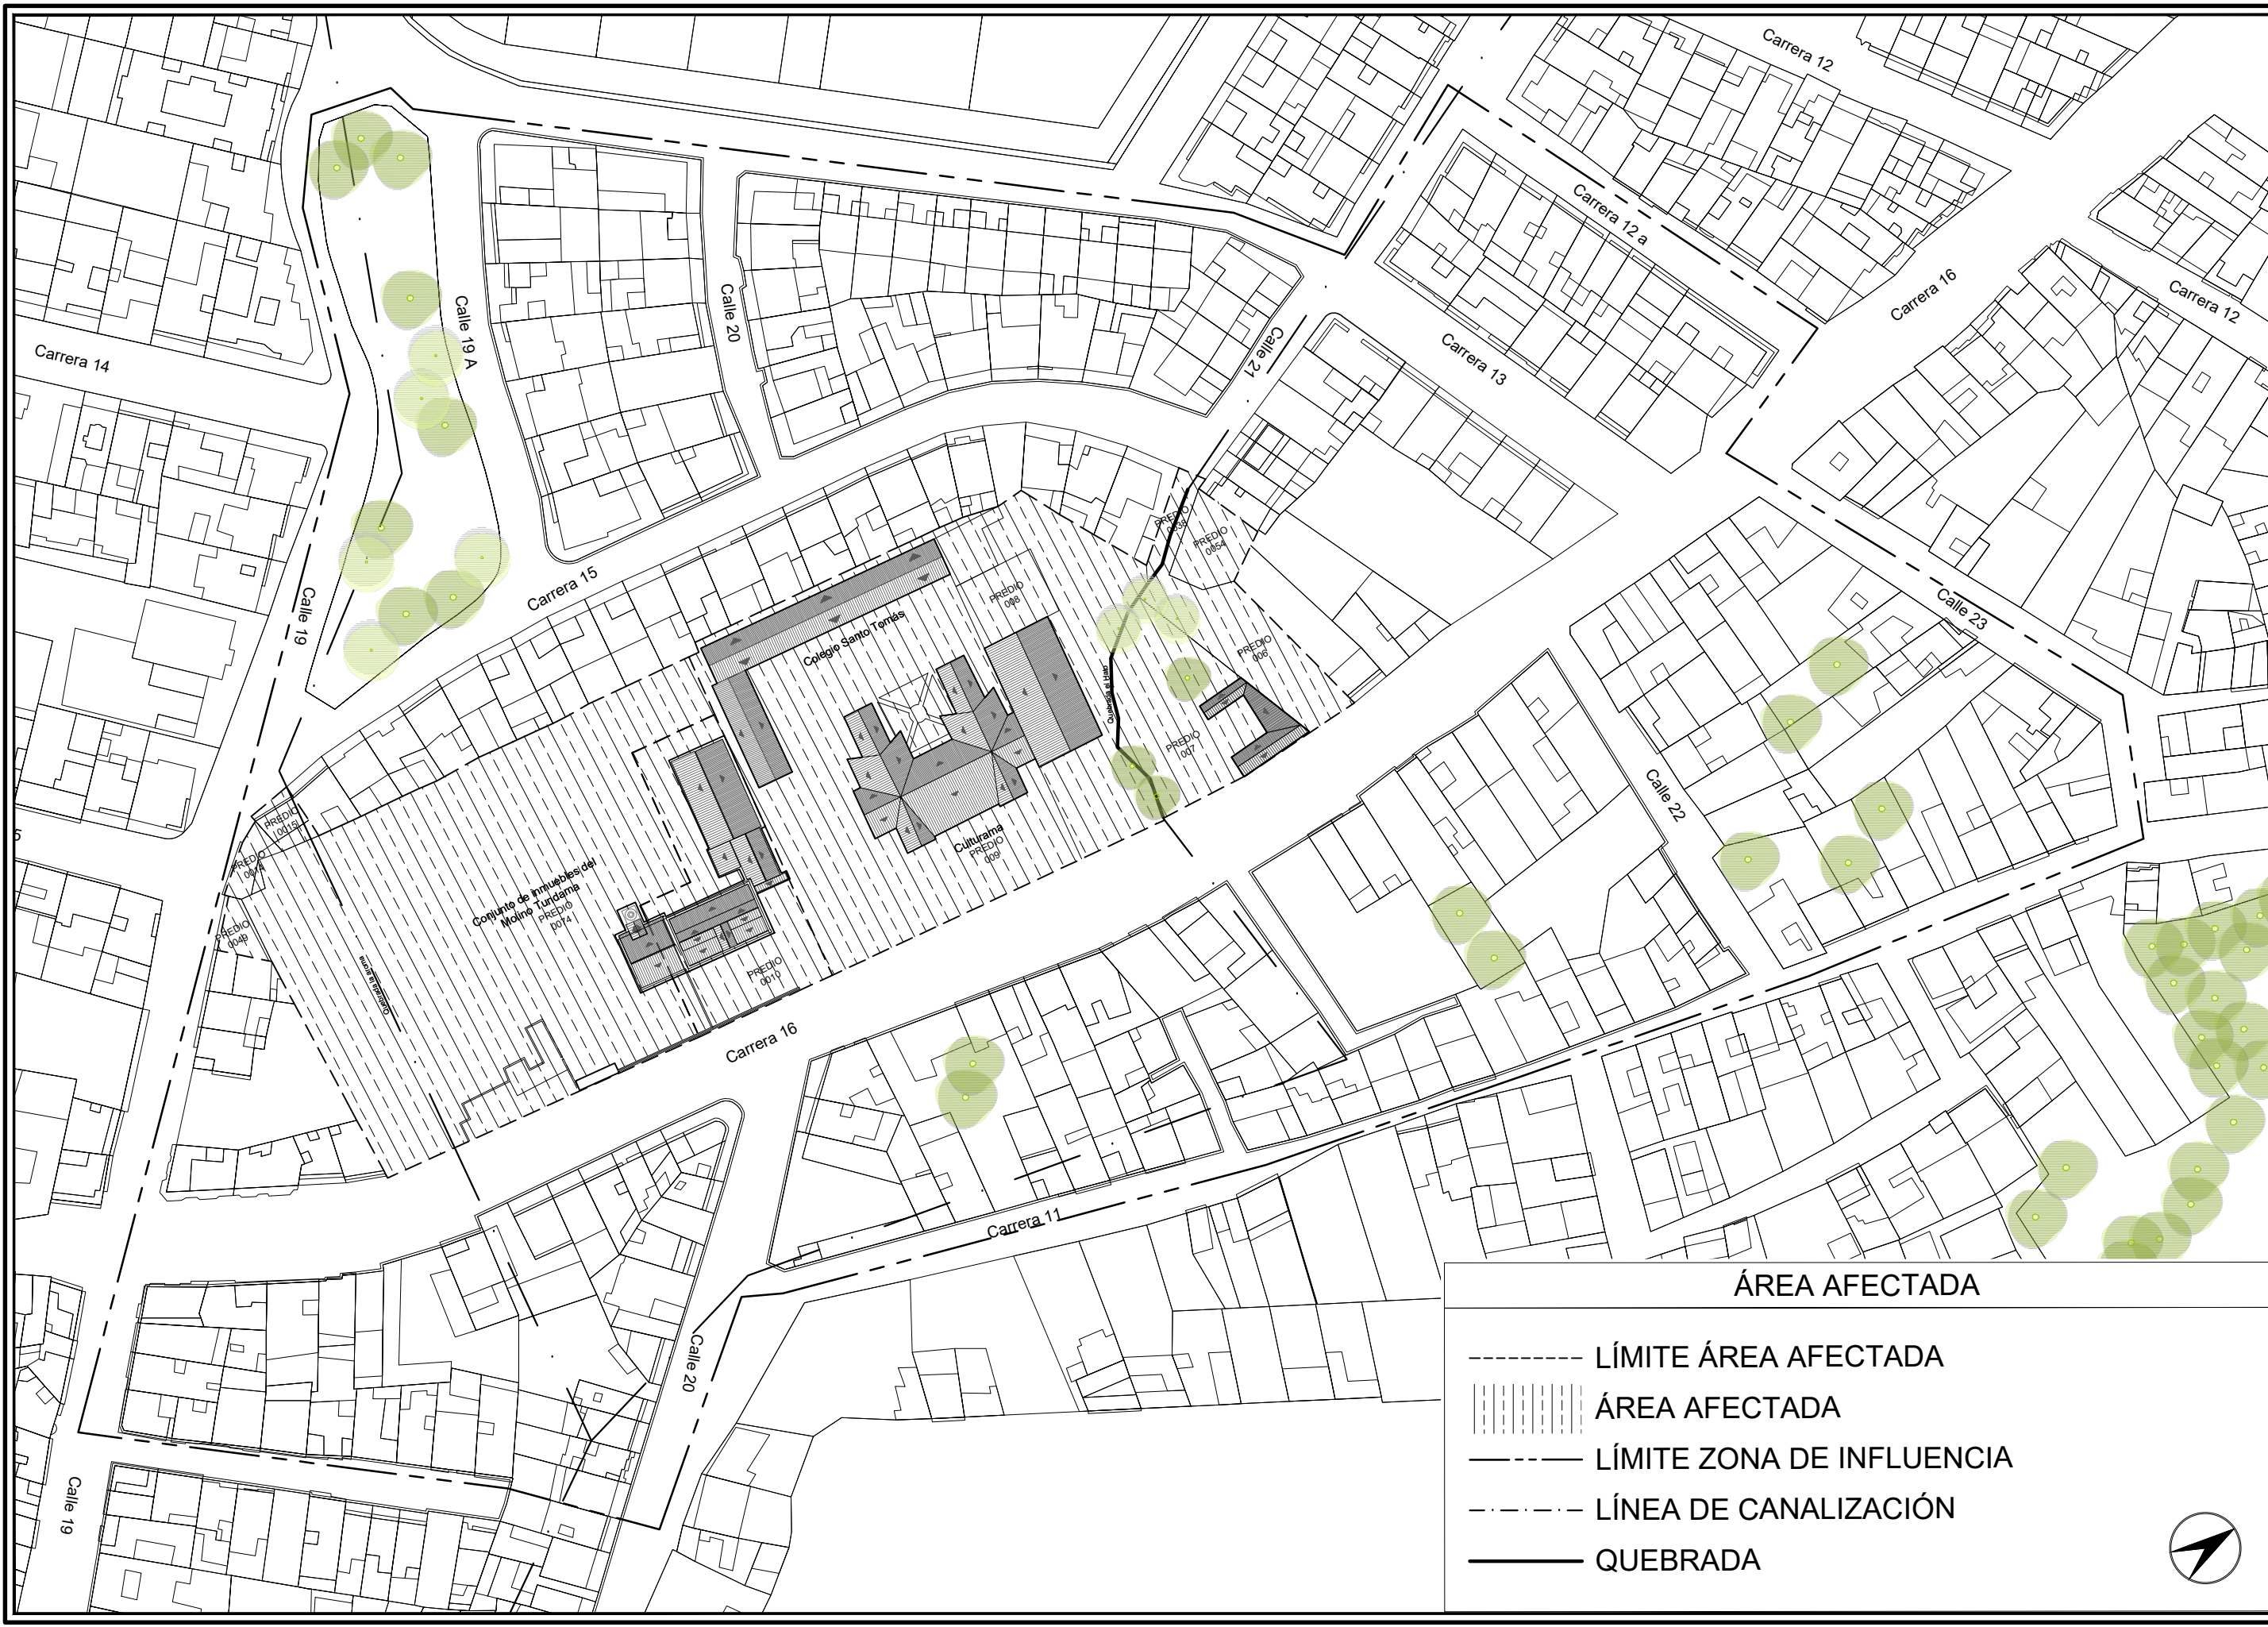

ÁREA AFECTADA

- LÍMITE ÁREA AFECTADA
- ||||| ÁREA AFECTADA
- LÍMITE ZONA DE INFLUENCIA
- - - - - LÍNEA DE CANALIZACIÓN
- QUEBRADA

